

Nederdammen 27B

Sikring af terræn og mur mod Ydermølledammen



Dato:19-05-2019

Sted: Nederdammen 27B

Projektbeskrivelse

Med henblik på at fremtidssikre terræn og murforløb mod ydermøllestrømmen foreslår vi at nedskære den eksisterende mur der danner skel mod ydermøllestrømmen. Denne mur er i meget dårlig forfatning med revner og begyndende udskridning mod ydermøllestrømmen, og det vurderes yderligere udskridning / sammenstyrtning er overvejende sandsynlig. (se foto bilag)

Der støbes en ny mur tilbagetrasket på grunden som optager det bagvedliggende jordtryk og afhjælper fremtidig jordtryk på den eksisterende nedskårne mur. Alle arbejder udføres fra grundstykket og ved denne løsning undgår vi at komme i kontakt med vandløb eller bund mv. således ingen strømninger/ vandløbets bundforhold berøres/ændres i forhold til nuværende. Eneste ændrende vandkontakt er ny træbeklædning på overflade og front af den eksisterende nedskårne mur mod Ydermøllestrømmen. Dette udføres af ubehandlet hårdtræ helt i stil med Kommunens eget terrasseanlæg ved Nederdammen 13

Ved at nedskære muren er vi bekendt med at der periodevis vil være oversvømmelse af det nederste vandrette niveau.

Ingen naboejendomme eller andre brugere berøres af / inddrages i projektet og alle omkostninger for arbejdernes udførelse afholdes af Bygherre.

Bilag:

Bilag 1 Oversigtsfoto

Bilag 2 Plantegning

Bilag 3+4 3D princip visualisering

Bilag 5 Referencefoto af kommunen terrasseanlæg ved Nederdammen 13

Bilag 6+7 Fotos af nuværende faktiske forhold

Arne Thomsen

Have – og Landskabsarkitektfirmaet AT ApS

Åvej 5


6771 Gredstedbro

Tlf. +45 2172 4462





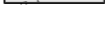
arne@at-at.dk www.at-at.dk

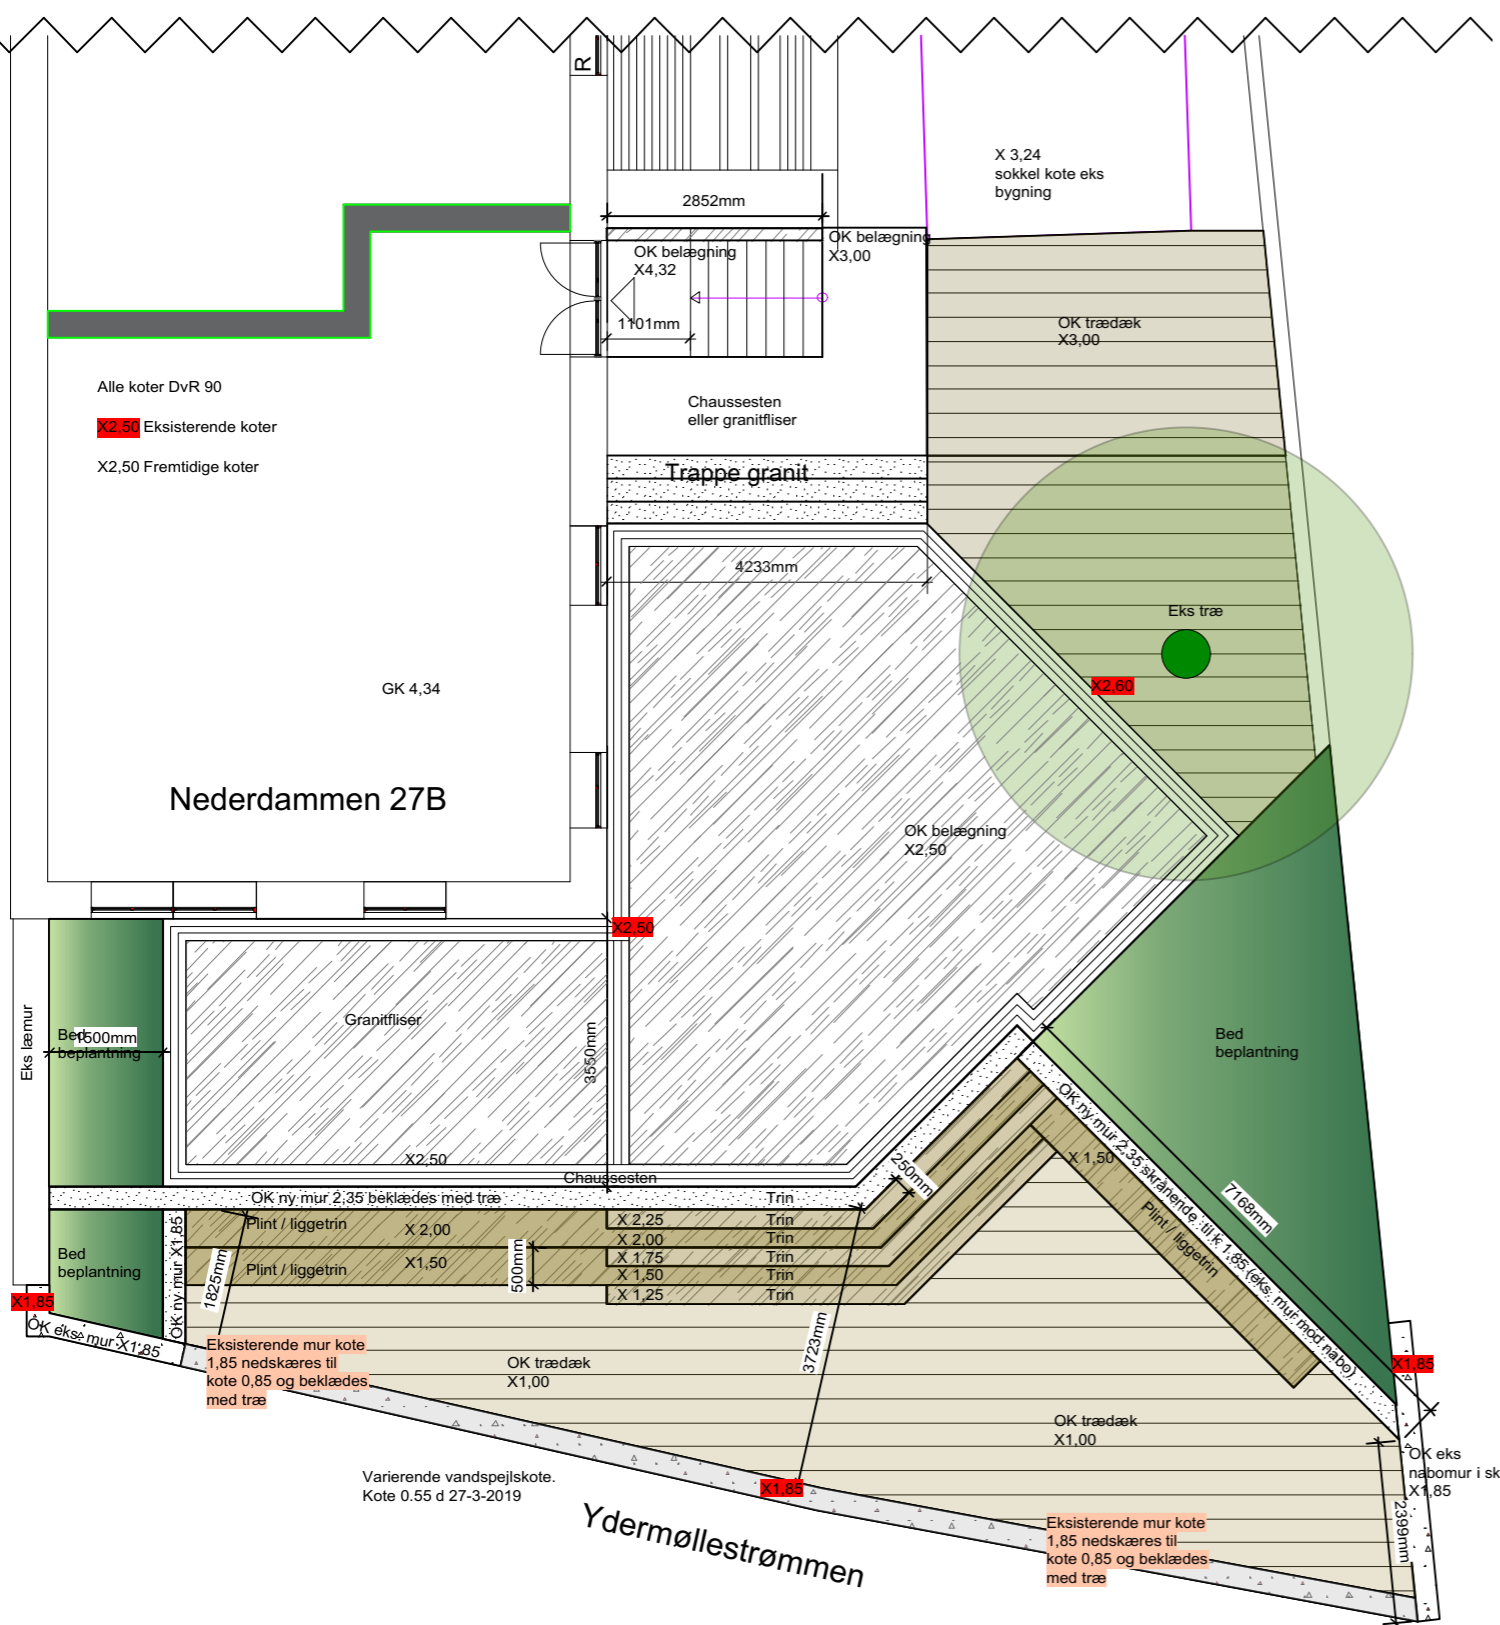

Bilag 1 oversigtskort

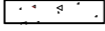

Signaturforklaring

-  Eksisterende mure bevares
-  Sidde trin - trin
-  Træterrasser
-  Eksisterende mur nedskæres og beklædes med træ
-  Nye støbte mure

Projektbeskrivelse vedr. fremtidssikring af terræn og murforløb mod Ydermøllestrømmen ud for Nederdammen 27B

Med henblik på at fremtidssikre terræn og murforløb mod ydermøllestrømmen foreslår vi at nedskære den eksisterende mur der danner skel mod ydermøllestrømmen. Denne mur er i meget dårlig forfatning med revner og begyndende udskridning mod ydermøllestrømmen, og det vurderes yderligere udskridning / sammenstyrtning er overvejende sandsynlig. (se foto bilag)


Der støbes en ny mur tilbagetrukket på grunden som optager det bagvedliggende jordtryk og afhjælper fremtidig jordtryk på den eksisterende nedskårne mur. Alle arbejder udføres fra grundstykket og ved denne løsning undgår vi at komme i kontakt med vandløb eller bund mv. således ingen strømninger/ vandløbets bundforhold berøres/ændres i forhold til nuværende. Eneste ændrende vandkontakt er ny træbeklædning på overflade og front af den eksisterende nedskårne mur mod Ydermøllestrømmen. Dette udføres af ubehandlet hårdtræ helt i stil med Kommunens eget terrasseanlæg ved Nederdammen 13

Ved at nedskære muren er vi bekendt med at der periodevis vil være oversvømmelse af det nederste vandrette niveau.

Ingen naboejendomme eller andre brugere berøres af / inddrages i projektet og alle omkostninger for arbejdernes udførelse afholdes af Bygherre.

Bilag:

- Bilag 1 Oversigtsfoto
- Bilag 2 Plantegning
- Bilag 3+4 3D princip visualisering
- Bilag 5 Referencefoto af kommunen terrasseanlæg ved Nederdammen 13
- Bilag 6+7 Fotos af nuværende faktiske forhold

 Have- & Landskabsarkitektfirmaet AT ApS Åvej 5 6771 Gredstedbro Tlf: 2172 4462 E-mail ame@at-at.dk www.at-at.dk	Arne Thomsen	Bygherre. Michael Nørgaard	Dato. 21-08-2019	
			Sags nr. MN	
			Adresse Nederdammen 27B 6760 Ribe	Tegnings nr. 0.1
			Emne. Plan for fremtidssikring af mur og terræn mod Ydermøllestrømmen rev. 21-8-2019	Mål. 1:100
				Sign. AT



Bilag 5 Visualisering
Nederdammen 27 B

Have- & Landskabsarkitektfirmaet AT ApS
Tlf. 2172 4462 arne@at-at.dk www.at-at.dk





Bilag 4 Visualisering
Nederdammen 27 B

Have- & Landskabsarkitektfirmaet **AT** ApS
Tlf. 2172 4462 arne@at-at.dk www.at-at.dk





Bilag 5 Kommunens terrasseanlæg v Nederdammen 13







Bilag 7 faktiske forhold